



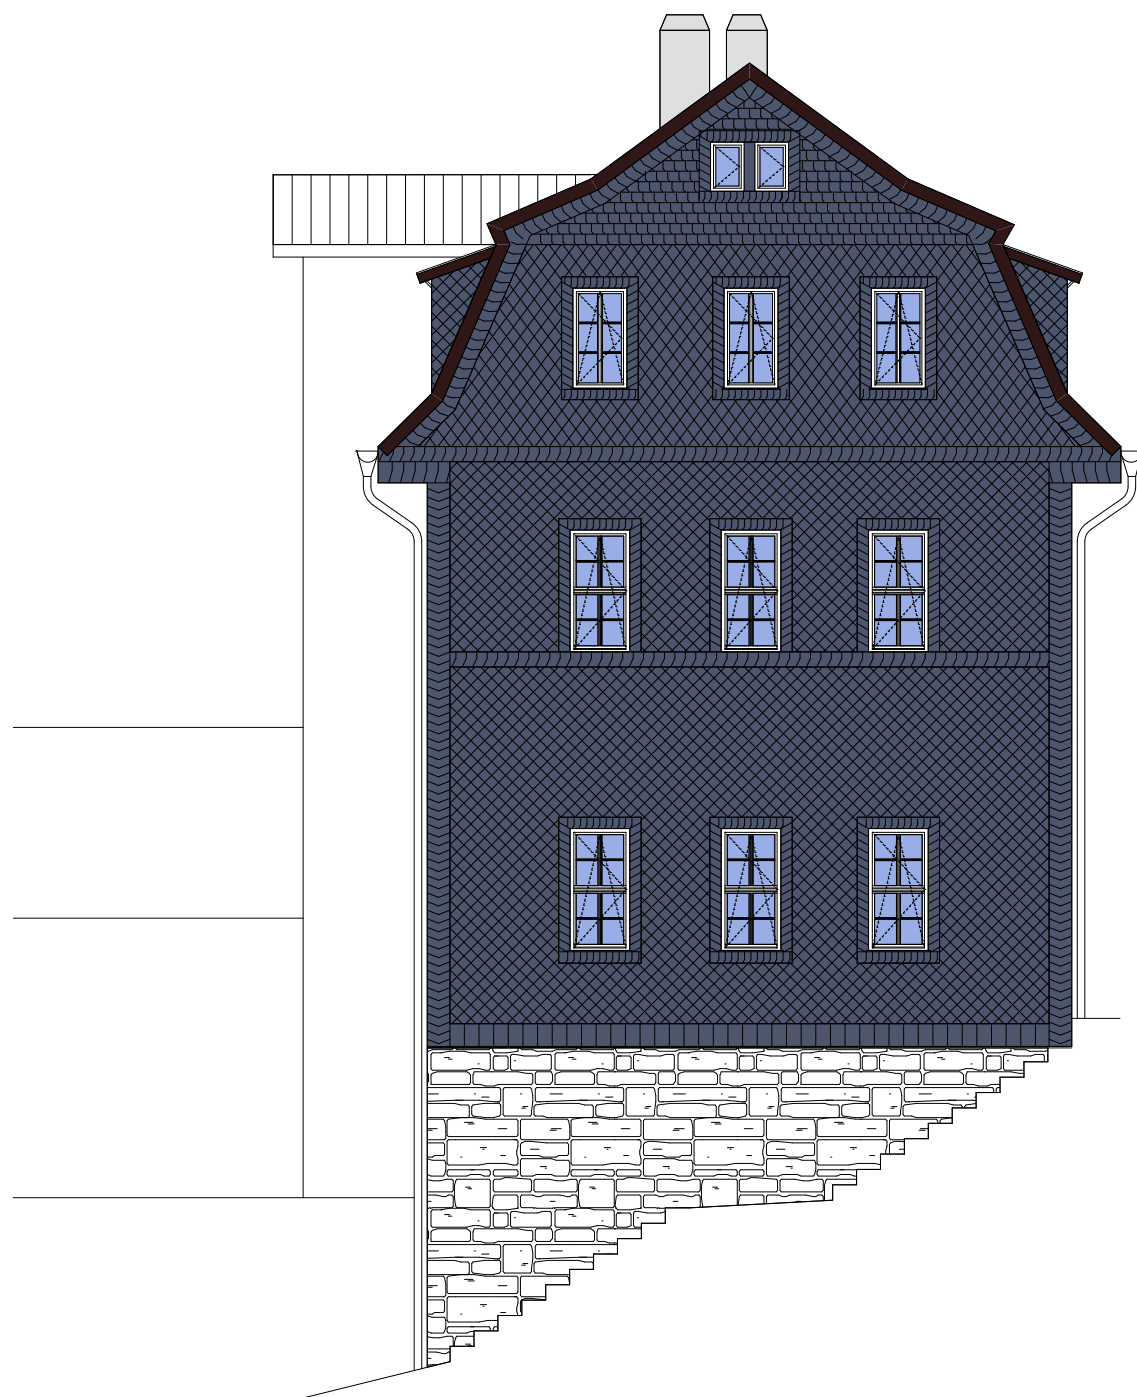

GIEBELANSICHT TREPPENAUFGANG

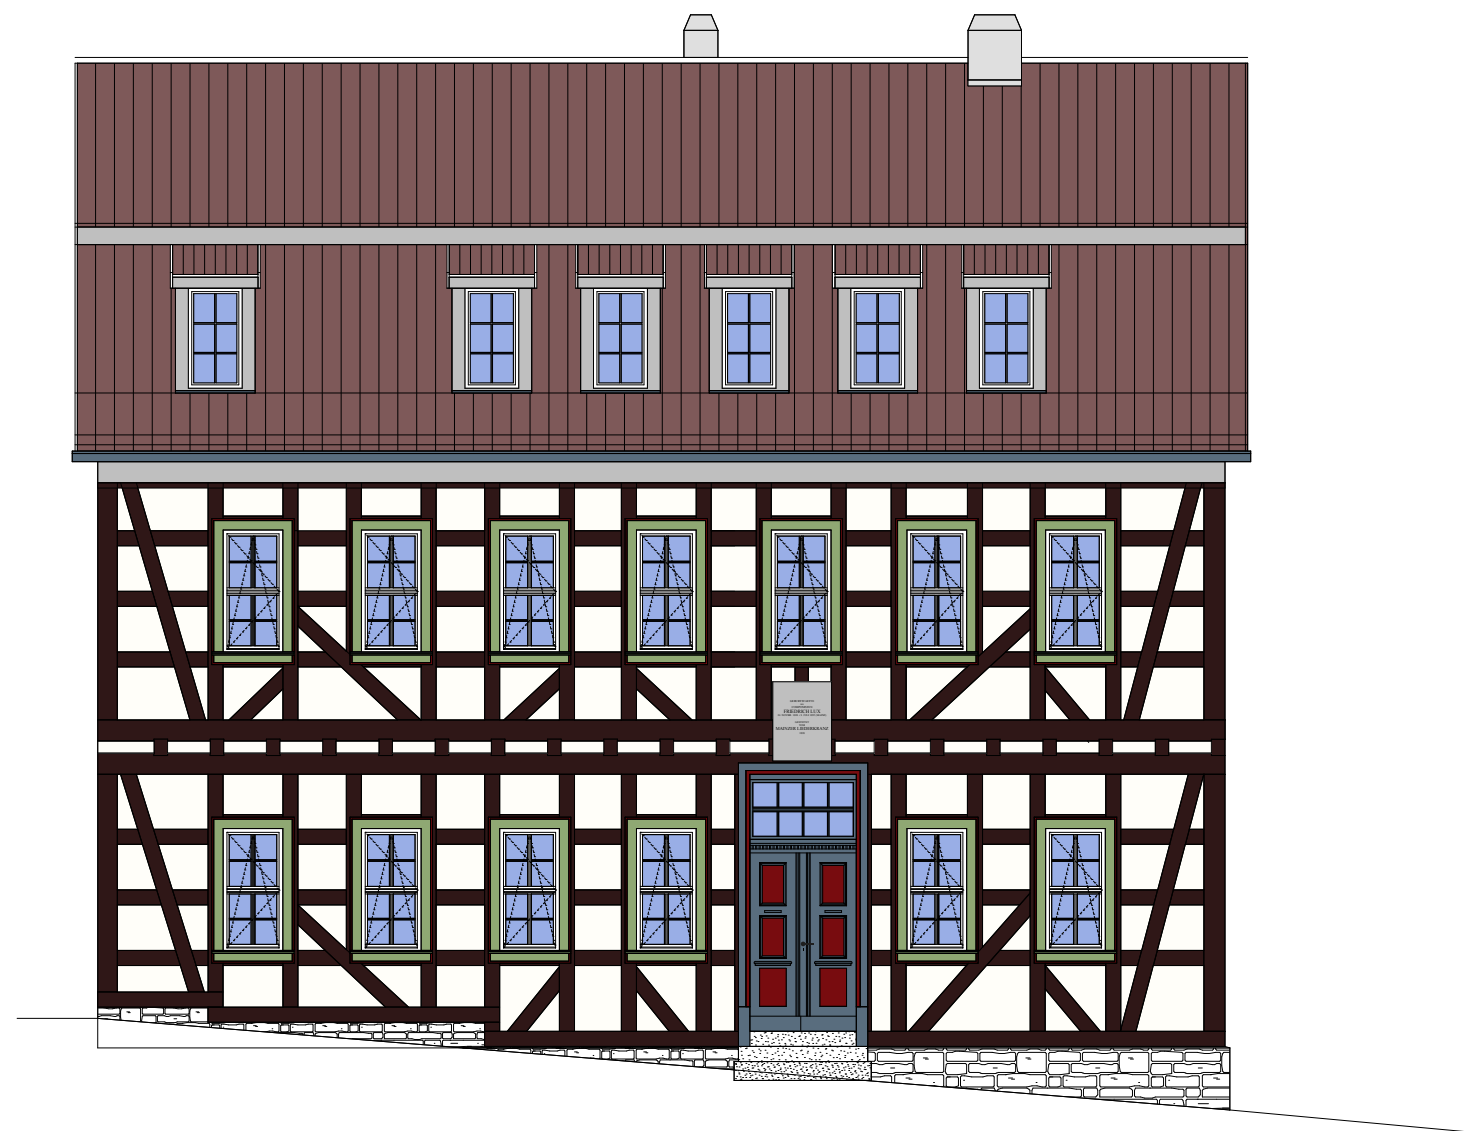

HAUPTANSICHT KÖHLERGASSE

Diese Zeichnung ist Eigentum des Entwurfsverfassers und darf ohne dessen Genehmigung weder vervielfältigt oder verwendet werden, noch dürfen Mitteilungen, auch Details, an dritte Personen gemacht werden. (§1 vom 19.06.1901 + § 18 vom 07.06.1909 Urhebergesetz)

Bauherr

Oliver Pozimski
Kornbrunnenstraße 17
35794 Mengerskirchen / Wadernbach

Architekt



Erfurt & Partner GmbH
Architekten- und Ingenieurgruppe
99094 Erfurt, Alfred Hess Straße 40
Fon 0361 22842 - 0
Fax 0361 22878 - 22

Projekt - Nr.

Vorhaben

Sanierung Geburtshaus von Friedrich Lux
Köhlergasse 45, 99842 Ruhla

Leistungsphase

Plan

Planungsansichten

Datei

Datum
21.03.2011

Bearbeiter
Preußker

Blattgröße
A3

Maßstab
1:100


Zeichn.- Nr.
A-02

Historische Köhlergasse



GRUNDRISS ERDGESCHOSS - geplante Nutzungen

Historische Köhlergasse

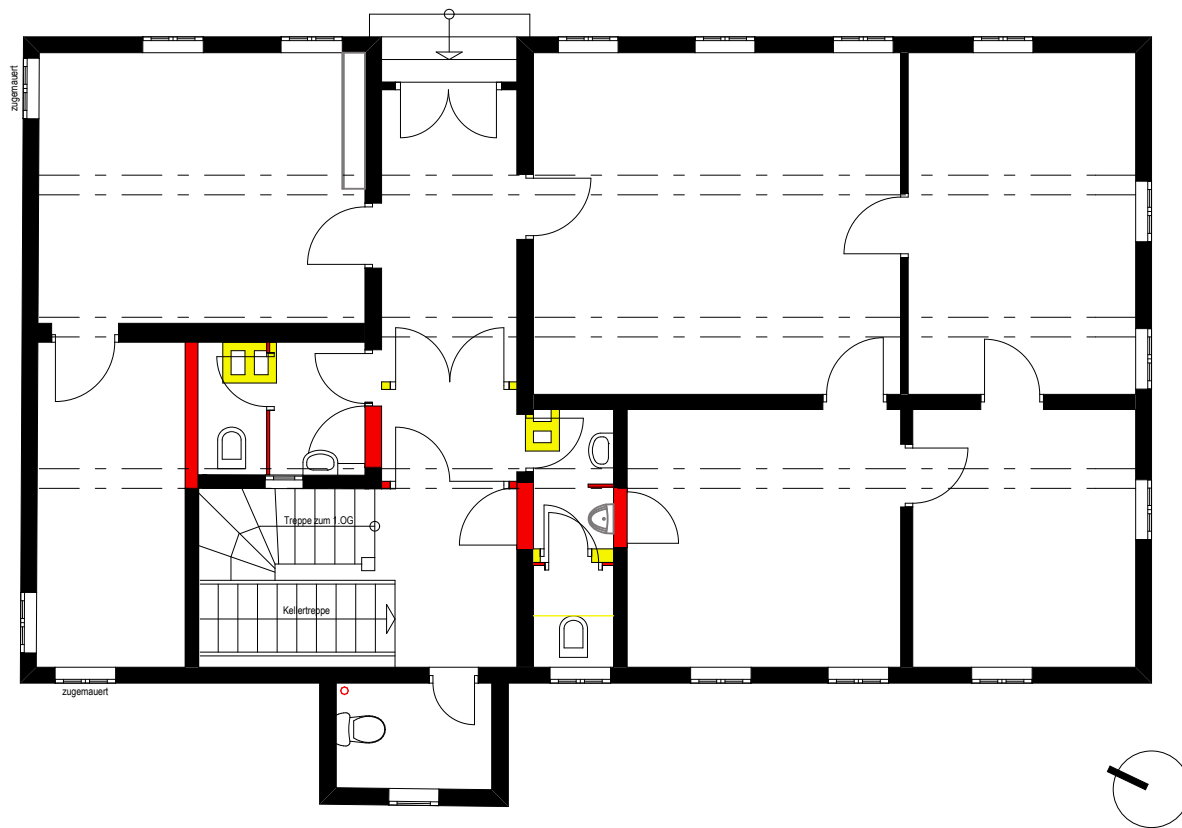

GRUNDRISS ERDGESCHOSS - Bestand / Eingriff



**LUX
FESTSPIELE**

Wir machen mit!
www.lux-festspiele.de

Diese Zeichnung ist Eigentum des Entwurfsverfassers und darf ohne dessen Genehmigung weder vervielfältigt oder verwertet werden, noch dürfen Mitteilungen, auch Details, an dritte Personen gemacht werden. (§1 vom 19.06.1901 + § 18 vom 07.06.1909 Urhebergesetz)

Bauherr	Oliver Pozimski Kornbrunnenstraße 17 35794 Mengerskirchen / Wadernbach	
Architekt	 Erfurt & Partner GmbH Architekten- und Ingenieurgruppe 99094 Erfurt, Alfred Hess Straße 40 Fon 0361 22842 - 0 Fax 0361 22878 - 22	Projekt - Nr.
Vorhaben	Sanierung Geburtshaus von Friedrich Lux Köhlergasse 45, 99842 Ruhla	Leistungsphase
Plan	Grundriss EG - geplante Nutzungen	Datei
Datum 21.03.2011	Bearbeiter Preußker	Blattgröße A3
	Maßstab 1:100	Zeichn.- Nr. A-01